


Plànol de criteris d'especejament del paviment del vestíbul  
Av. Diagonal 459

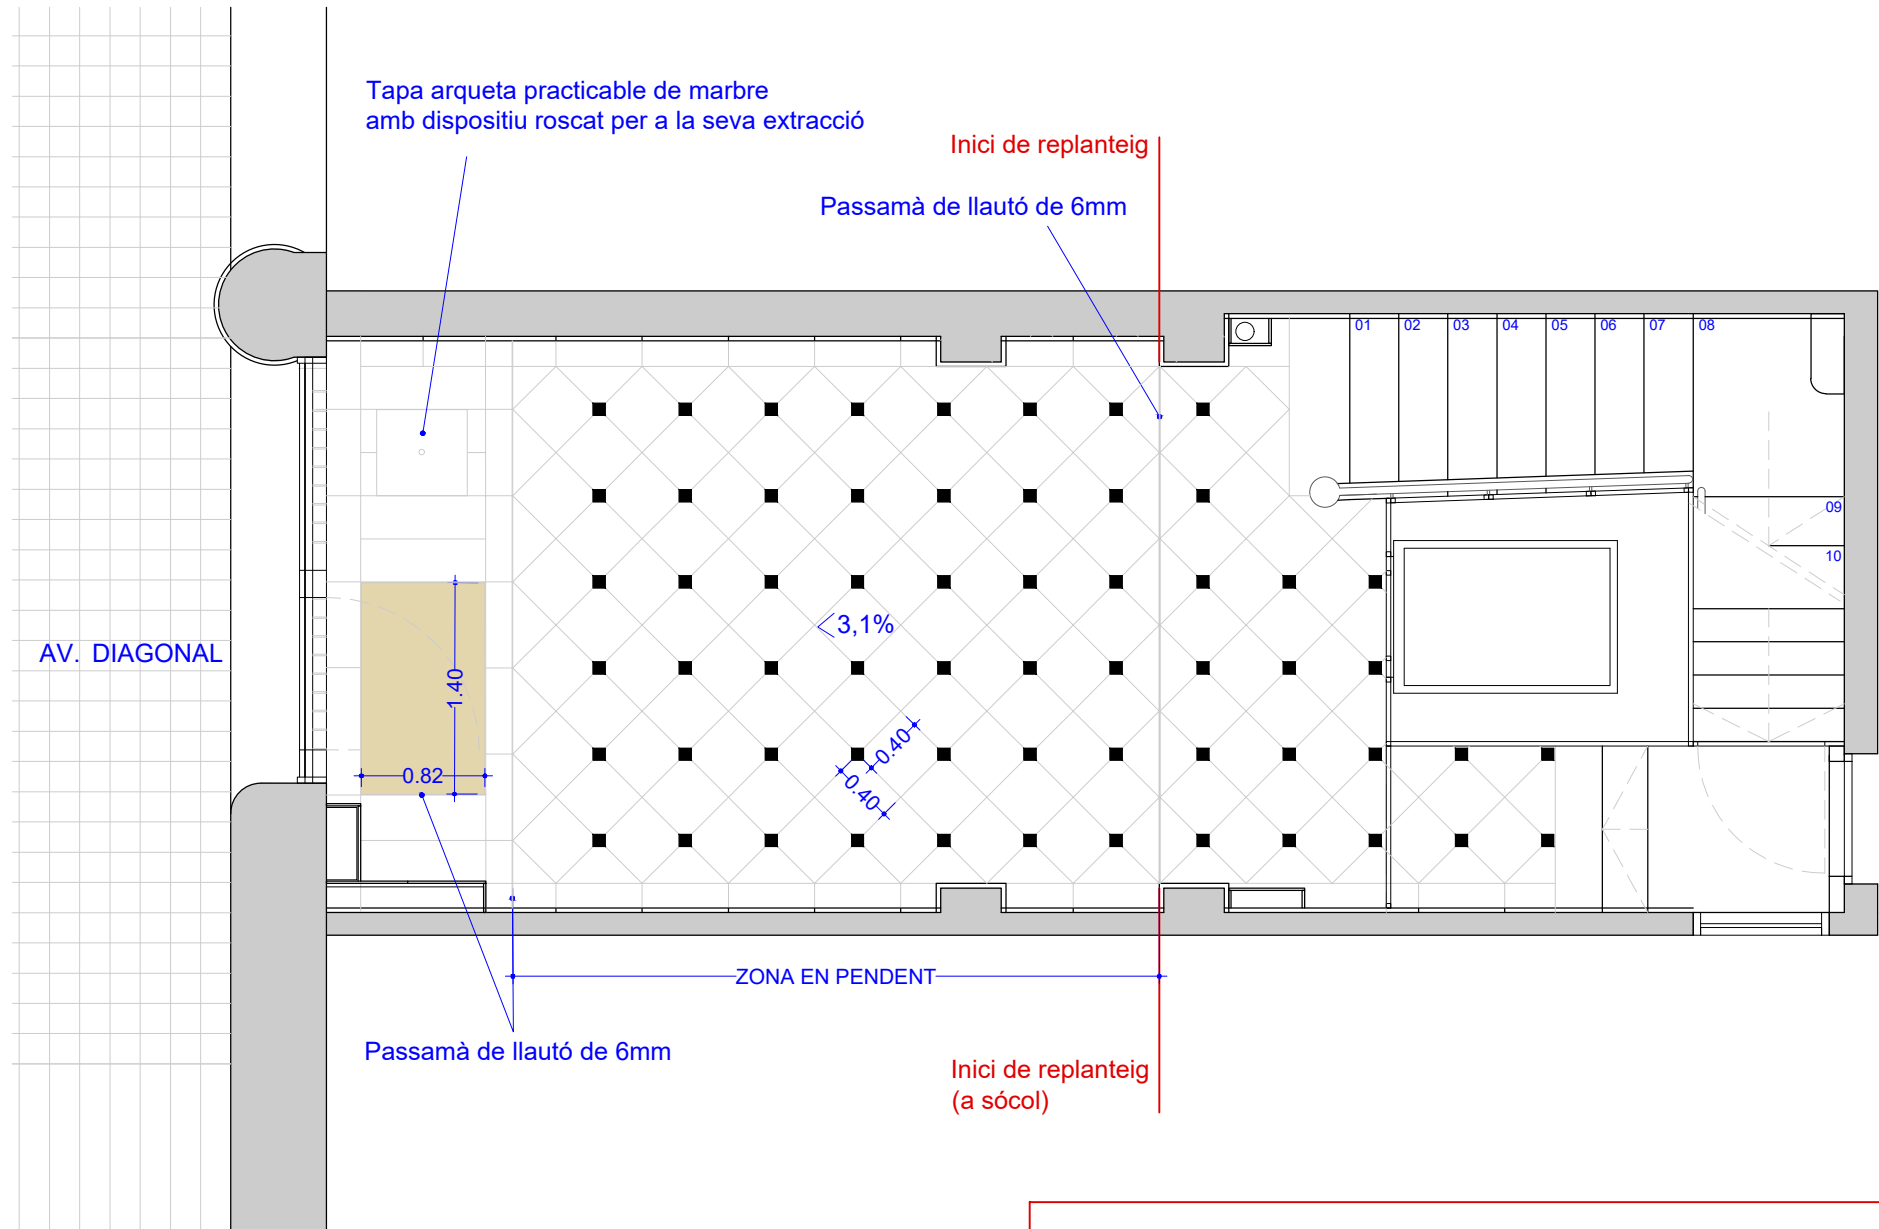

**NOTA: Totes les cotes es comprovarán i replantejaran en obra**